


ILSE FISCHER WERKSTATT





Werkstatt der Lebenshilfe Niederösterreich in Berndorf








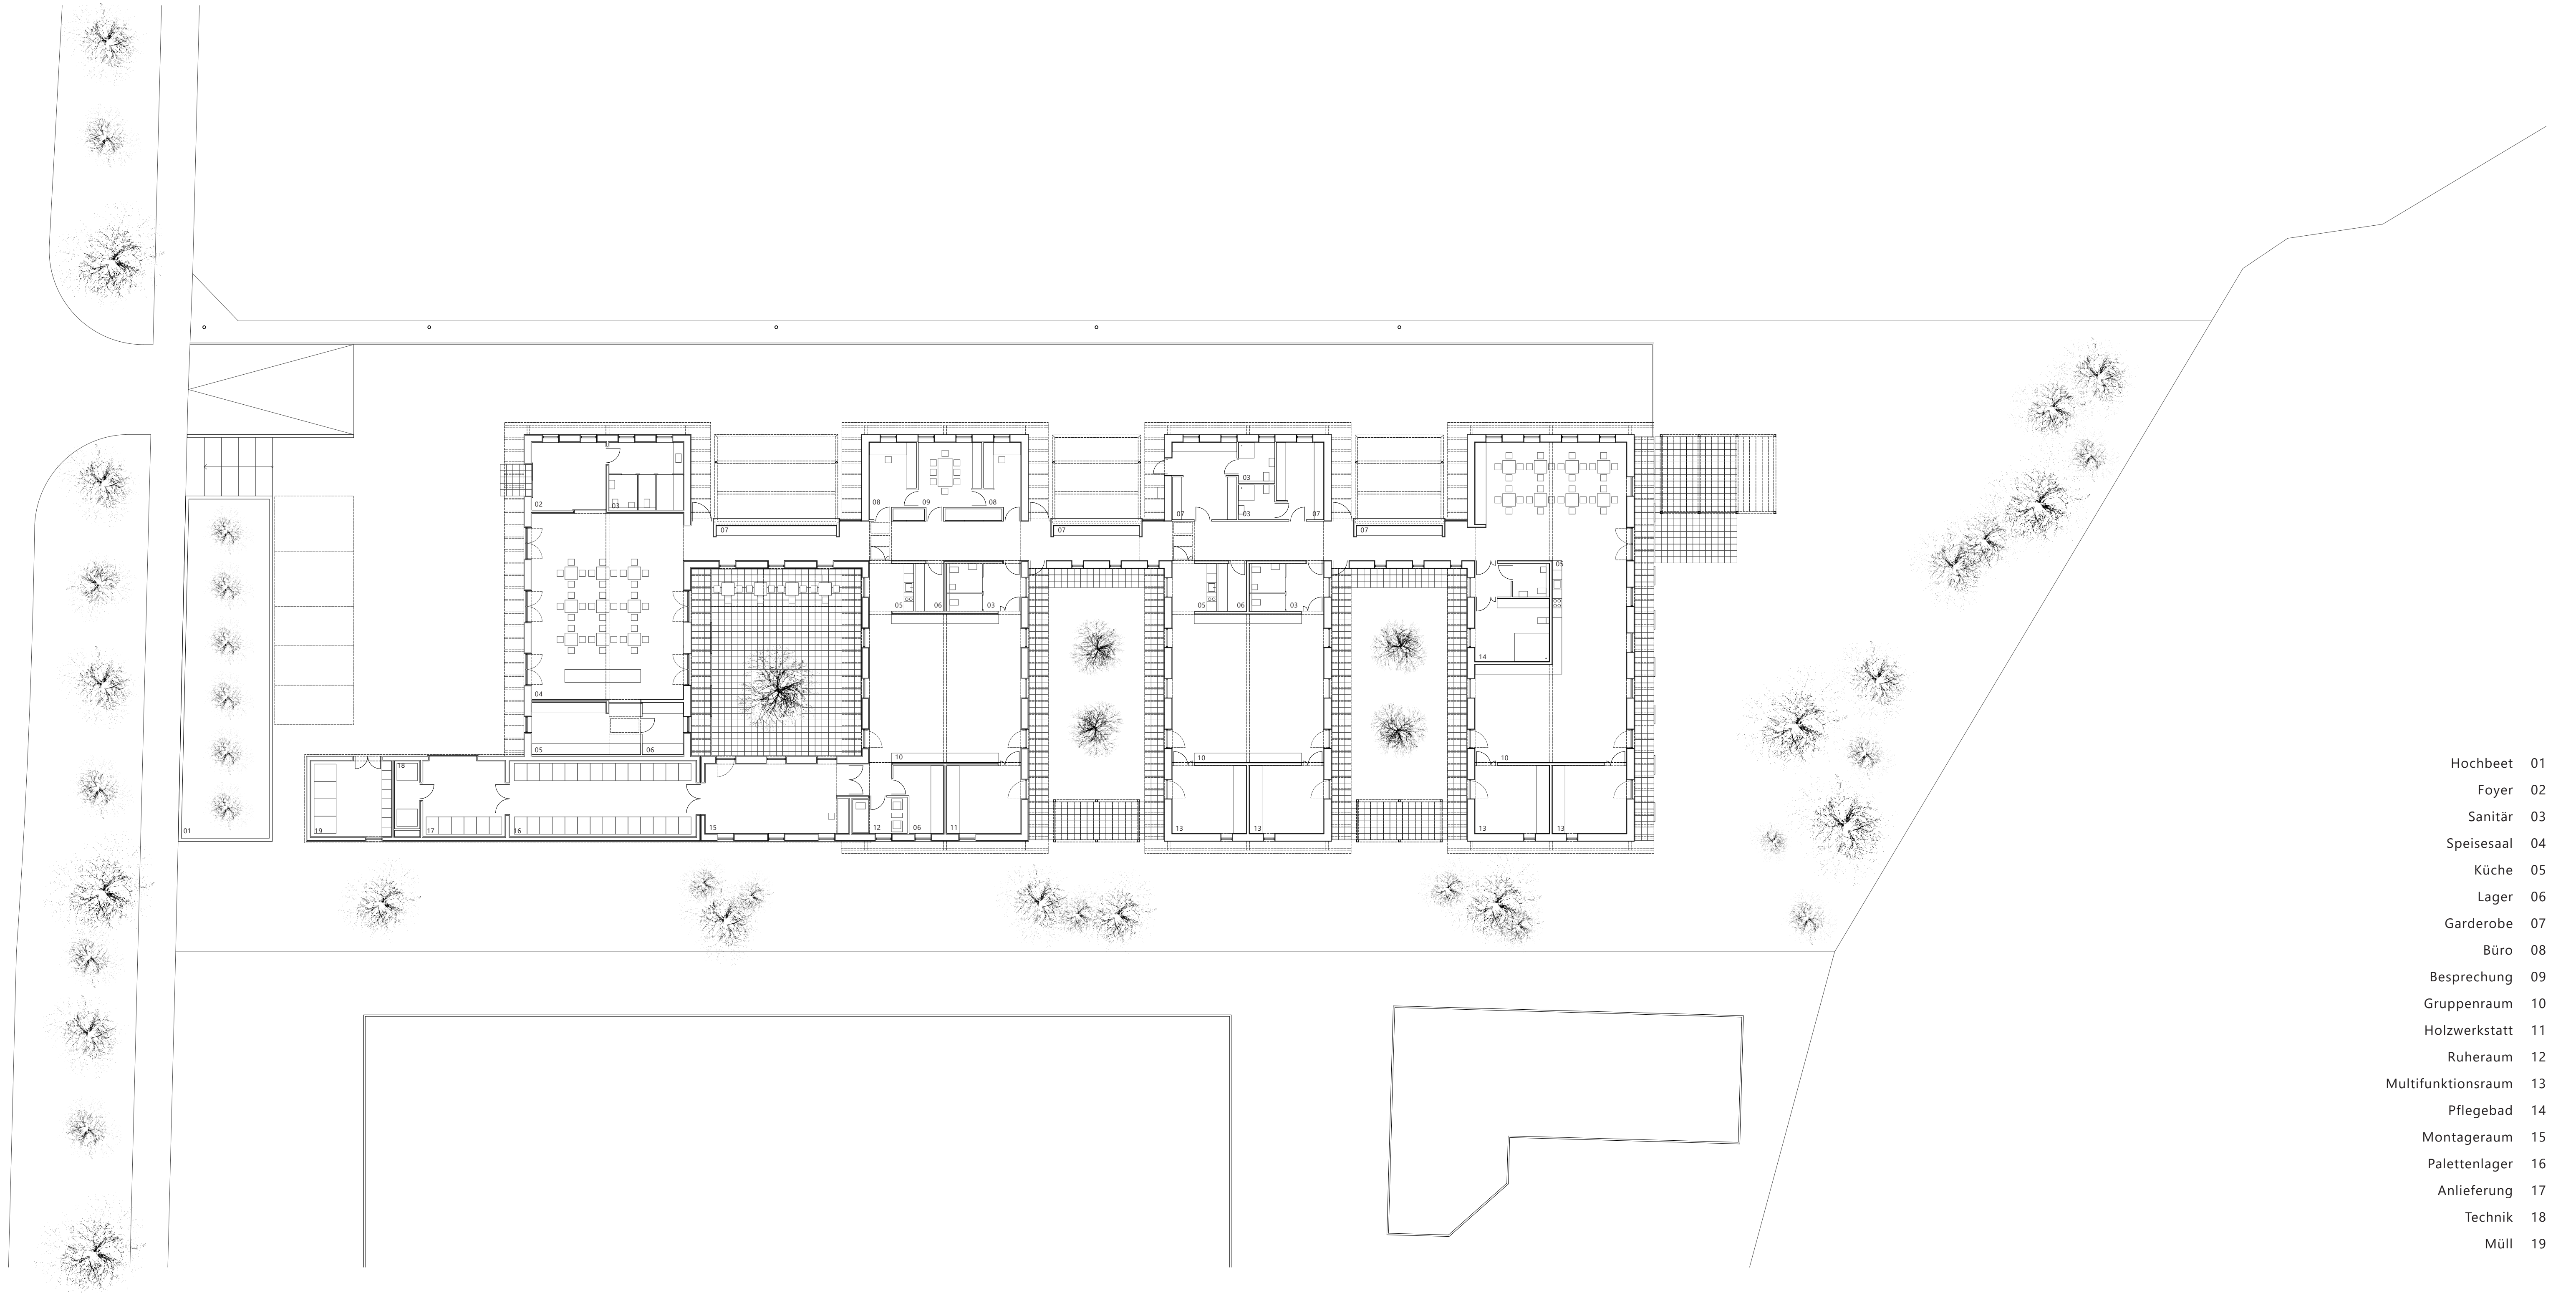

- Hochbeet 01
- Foyer 02
- Sanitär 03
- Speisesaal 04
- Küche 05
- Lager 06
- Garderobe 07
- Büro 08
- Besprechung 09
- Gruppenraum 10
- Holzwerkstatt 11
- Ruheraum 12
- Multifunktionsraum 13
- Pflegebad 14
- Montageraum 15
- Palettenlager 16
- Anlieferung 17
- Technik 18
- Müll 19

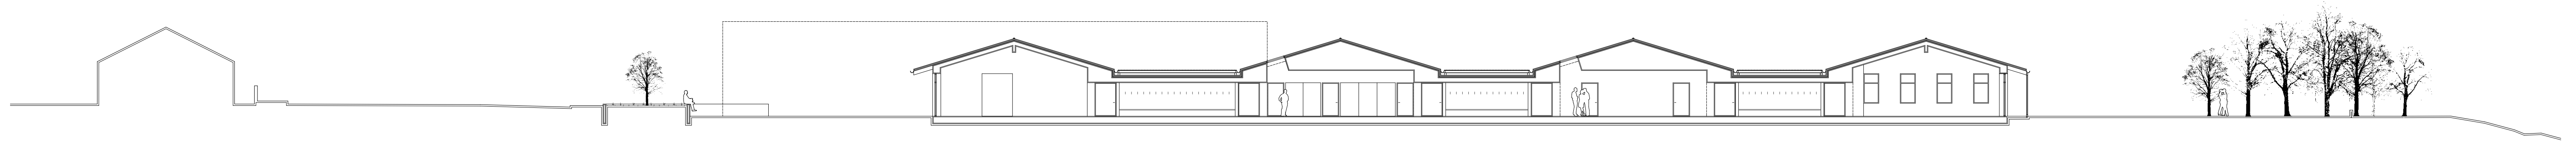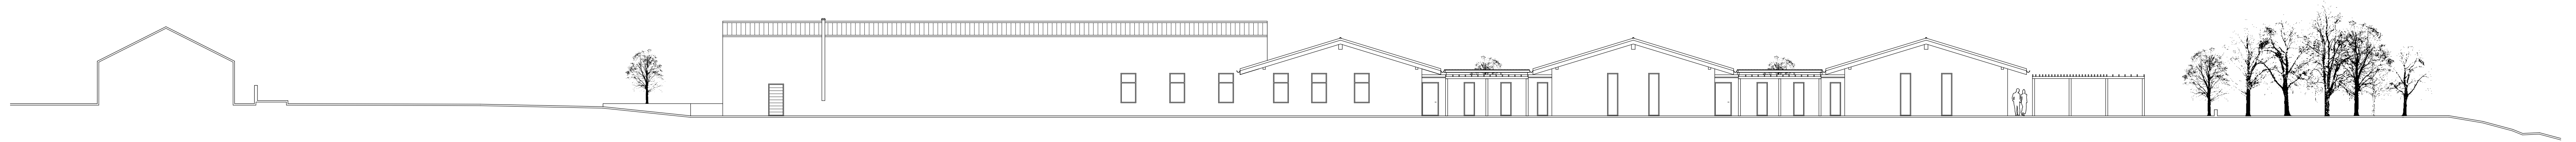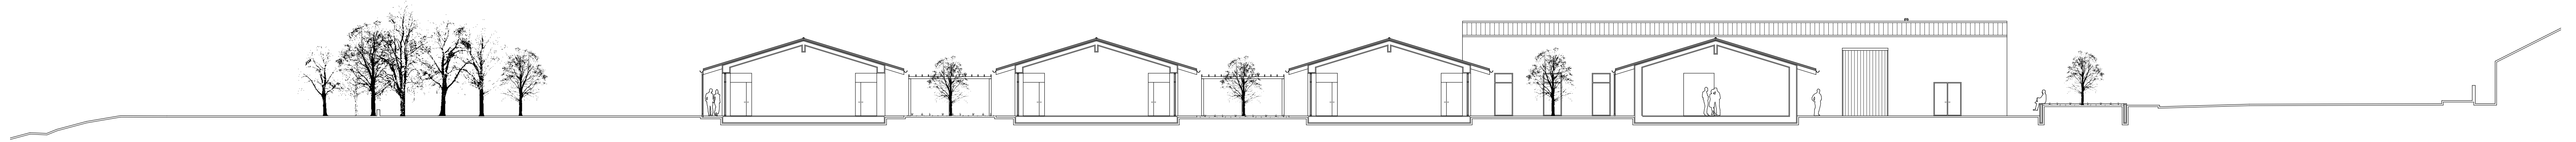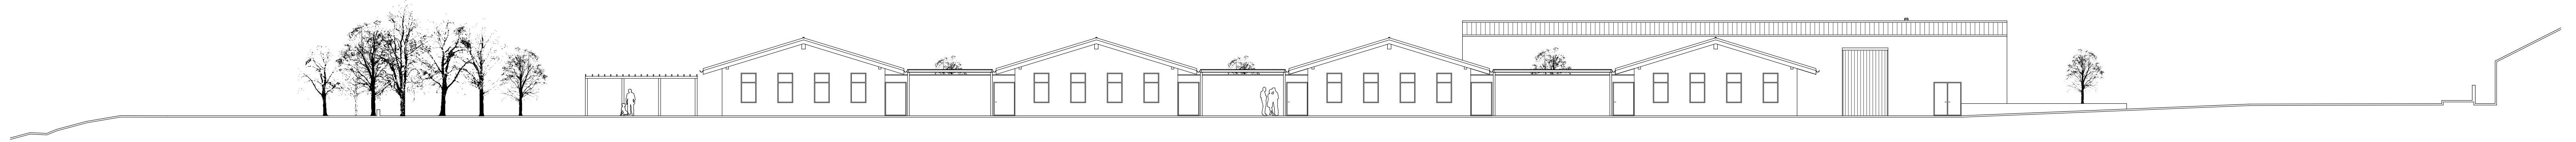

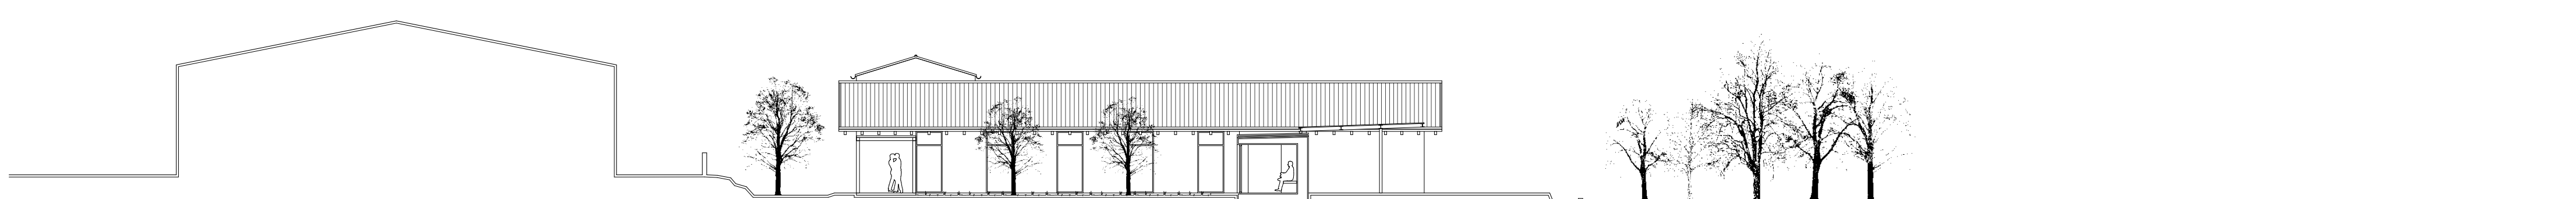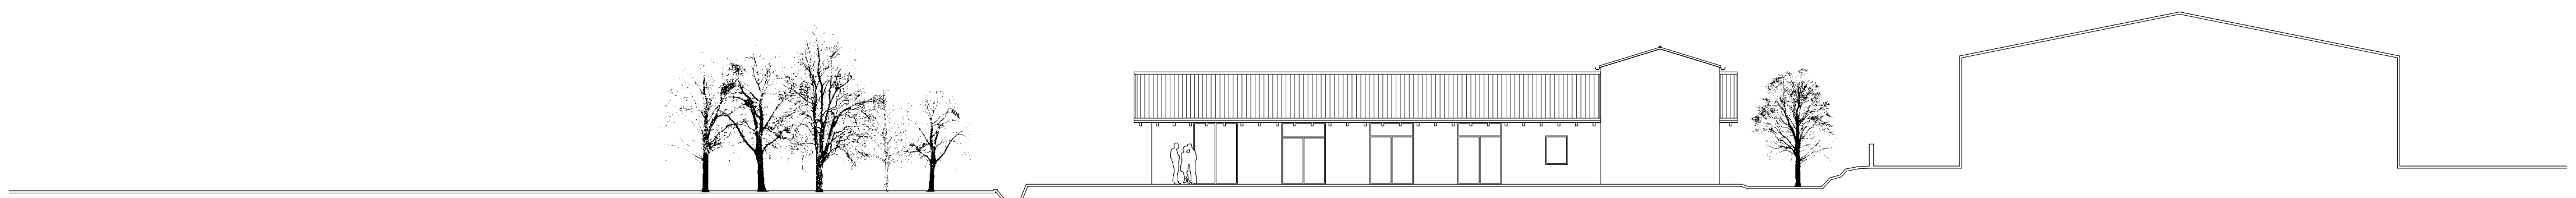

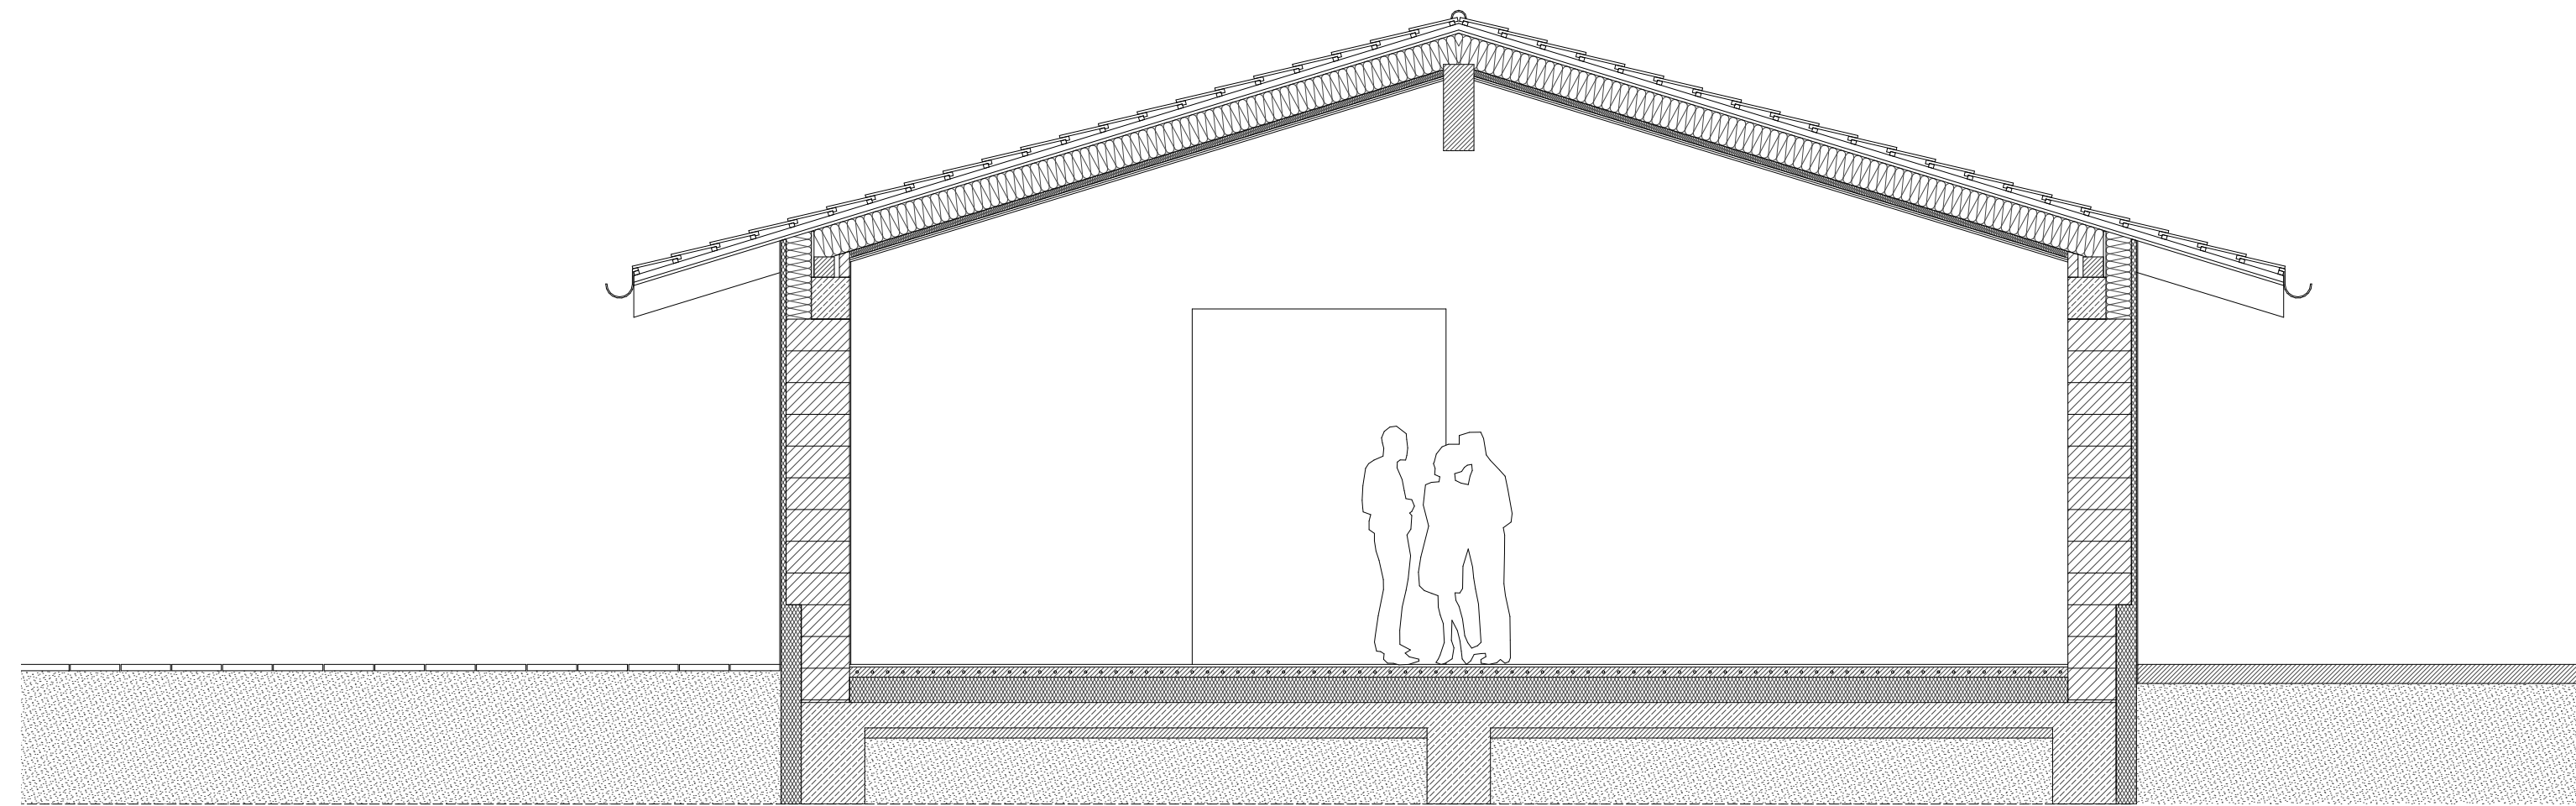

BODEN

- 08 Feinsteinzeug | Linoleum | Epoxyharz
- 02 Heizestrich
- 02 Trittschalldämmung
- 18 Styroporbeton
- Bituminöse Abdichtung
- 20 Bodenplatte Stahlbeton
- 60 Streifenfundamente / Schüttung

WAND

- 01 Außenputz
- 04 Putzträger, Hanfdämmplatte
- 50 Ziegel, Wienerberger Porotherm
- 01 Innenputz

DECKE

- 04 Dachziegel, Tondach Alpina
- 03 Lattung
- 10 Kontralattung
- Unterdach
- 02 Schalung
- 24 Dachsparren, KVH / WD
- Dampfsperre
- 04 Installationseben / WD
- 03 Brandschutz, GK - 2 Lagig
- 03 Schallschutz
- Zellulosebeschichtung leimgebunden
- Hollzwole zementgebunden

